



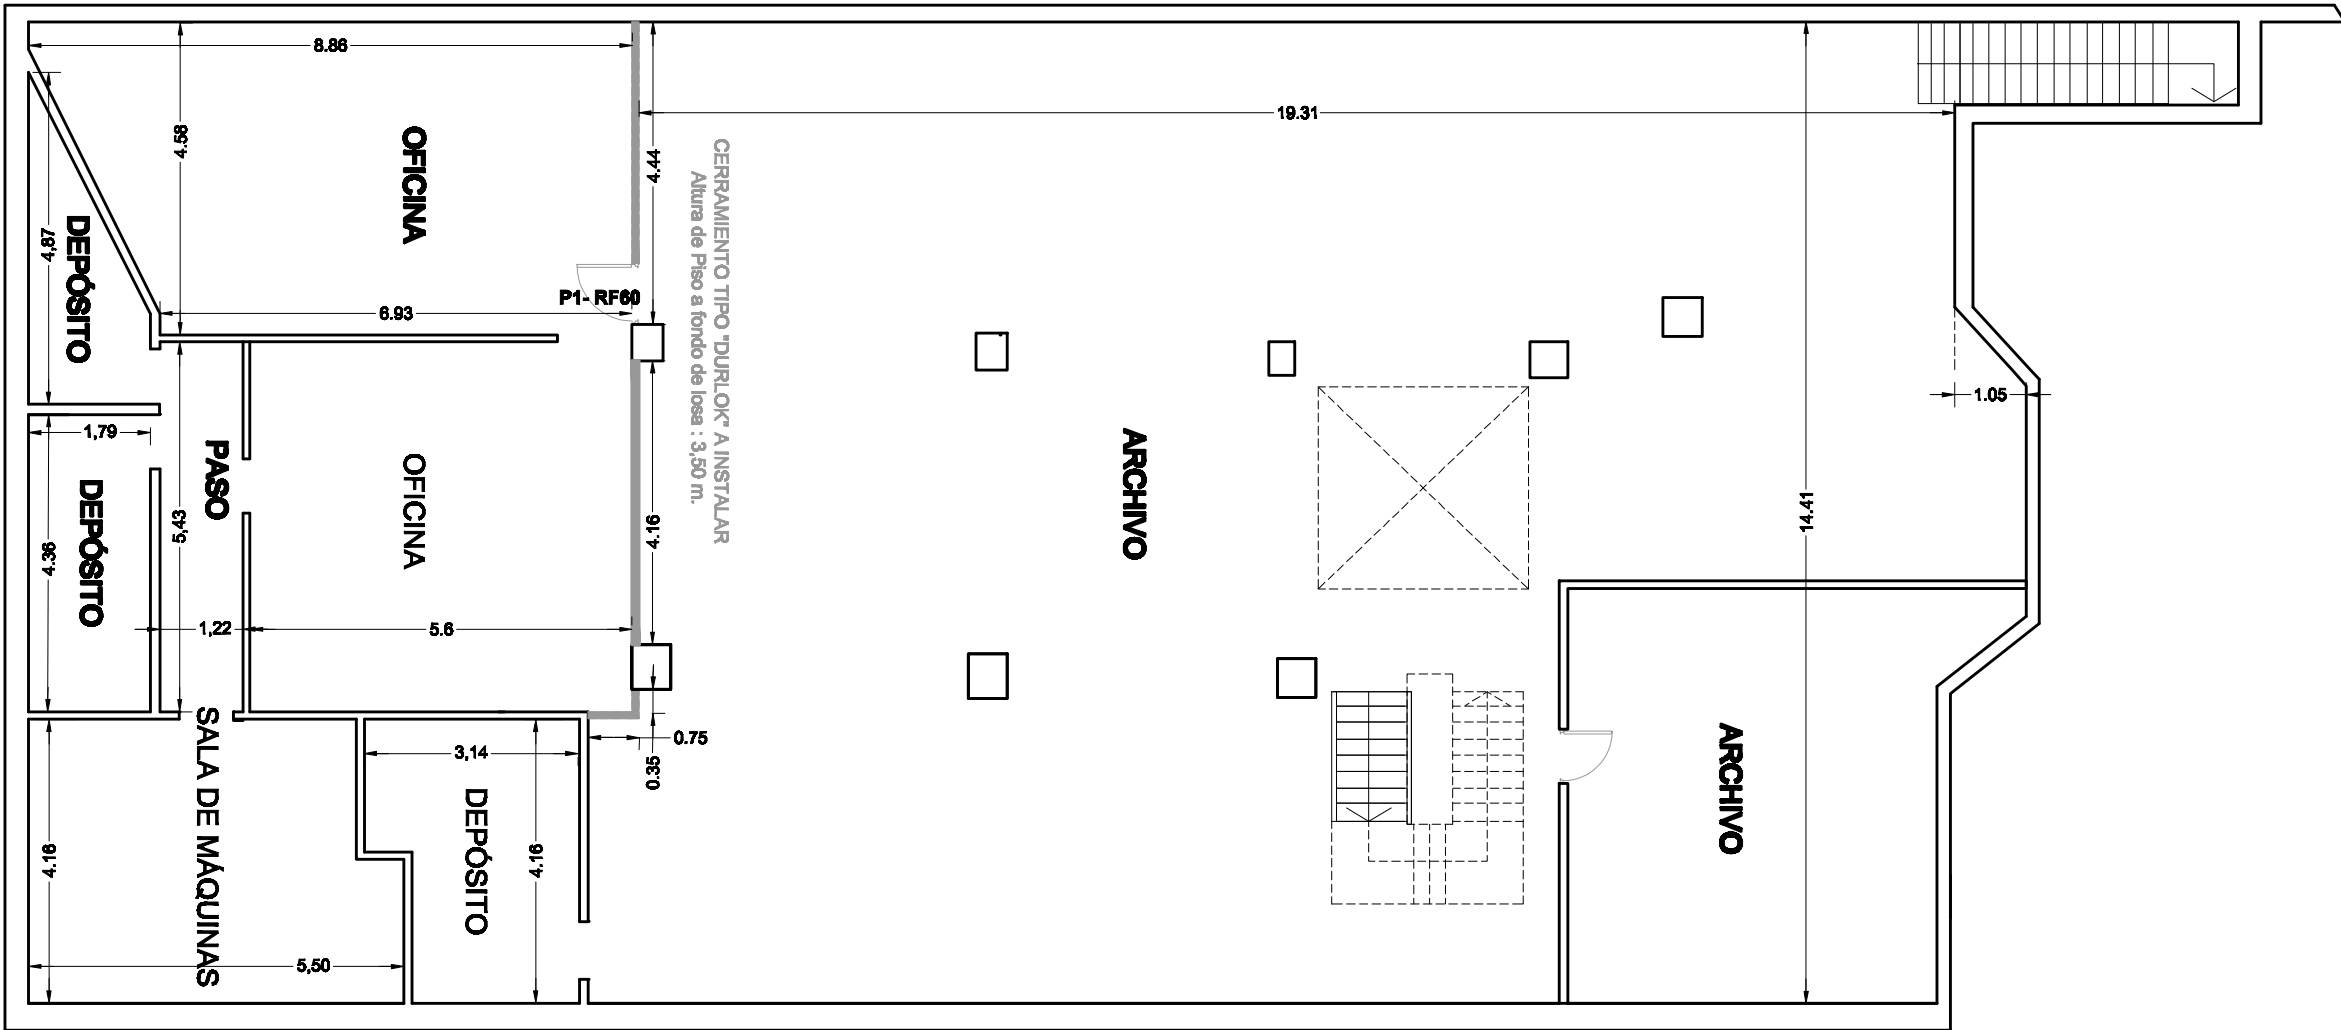

PLANTA SUBSUELO

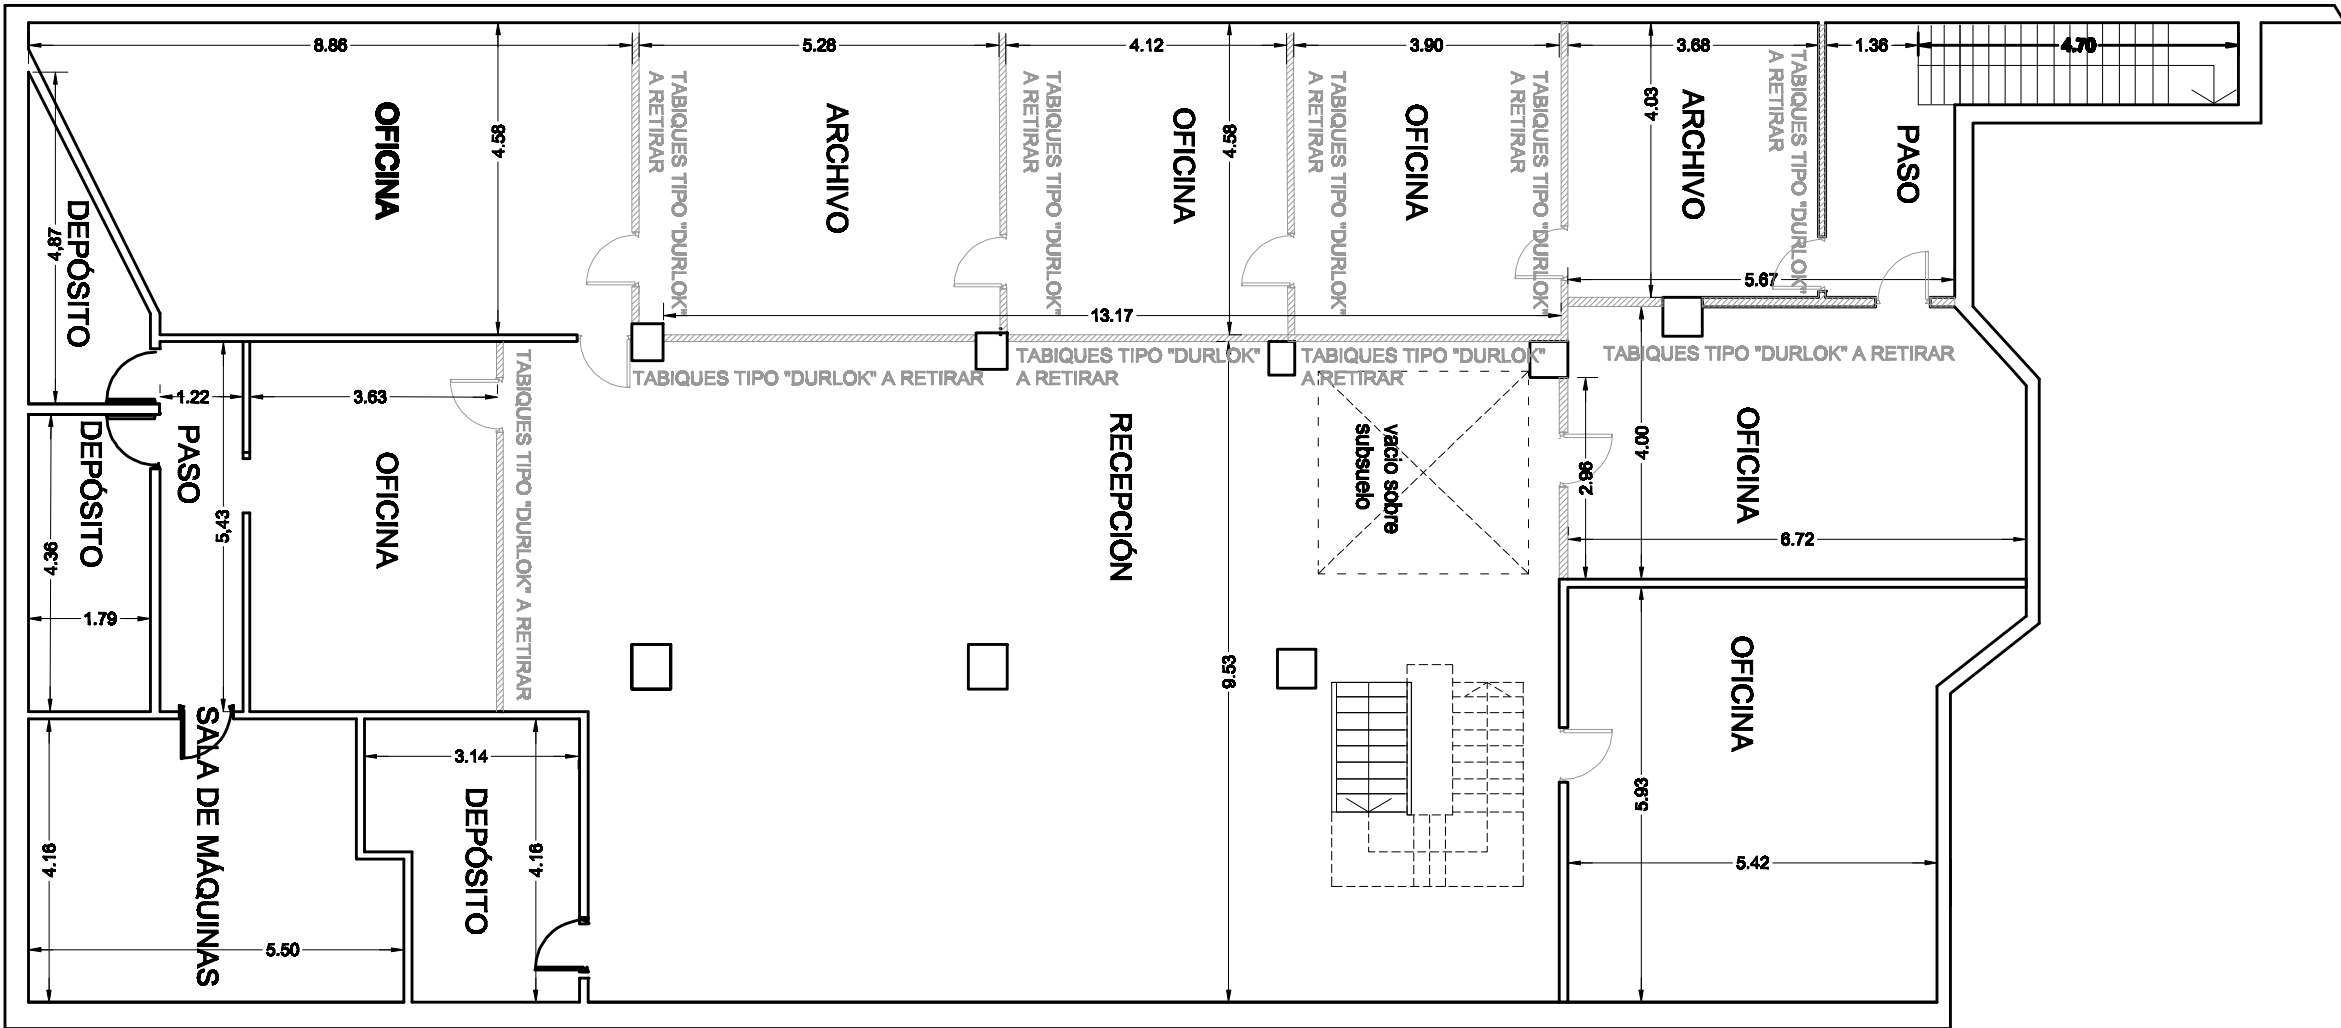

PLANTA SUBSUELO

REFERENCIAS:  TABIQUES A REMOVER
 TABIQUES A INSTALAR

NOTA: Todas las medidas deben ser verificadas en el lugar.

	PROYECTO: BIBLIOTECA CENTRAL de la UNIVERSIDAD PEDAGOGICA NACIONAL			PLANO: 01
	TÍTULO: PLANO DE REMOCIÓN DE TABIQUES Y ALFOMBRAS			
	LÁMINA:			
	UBICACIÓN: PIEDRAS Nº 395 - CABA			
	ARCHIVO: UNIFE_ETAPA_I		FECHA: 04-09-2025	ESC.: 1:100