



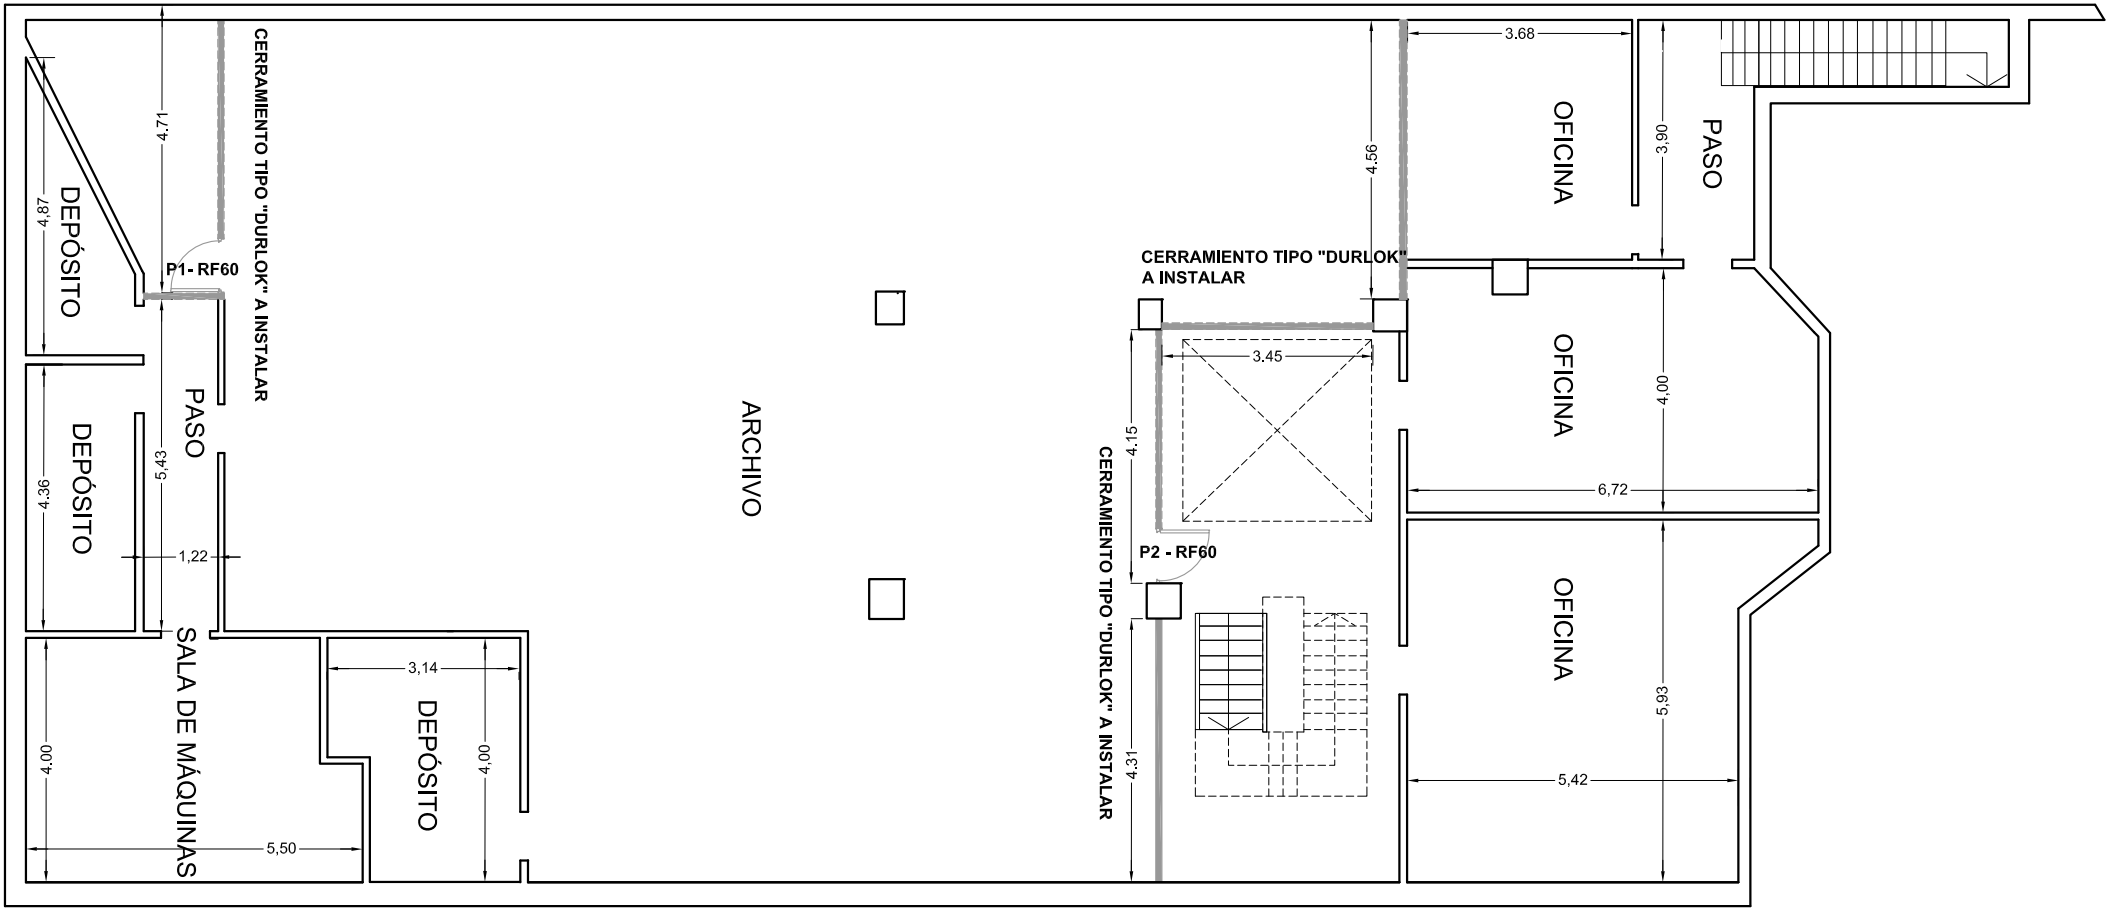

PLANTA SUBSUELO

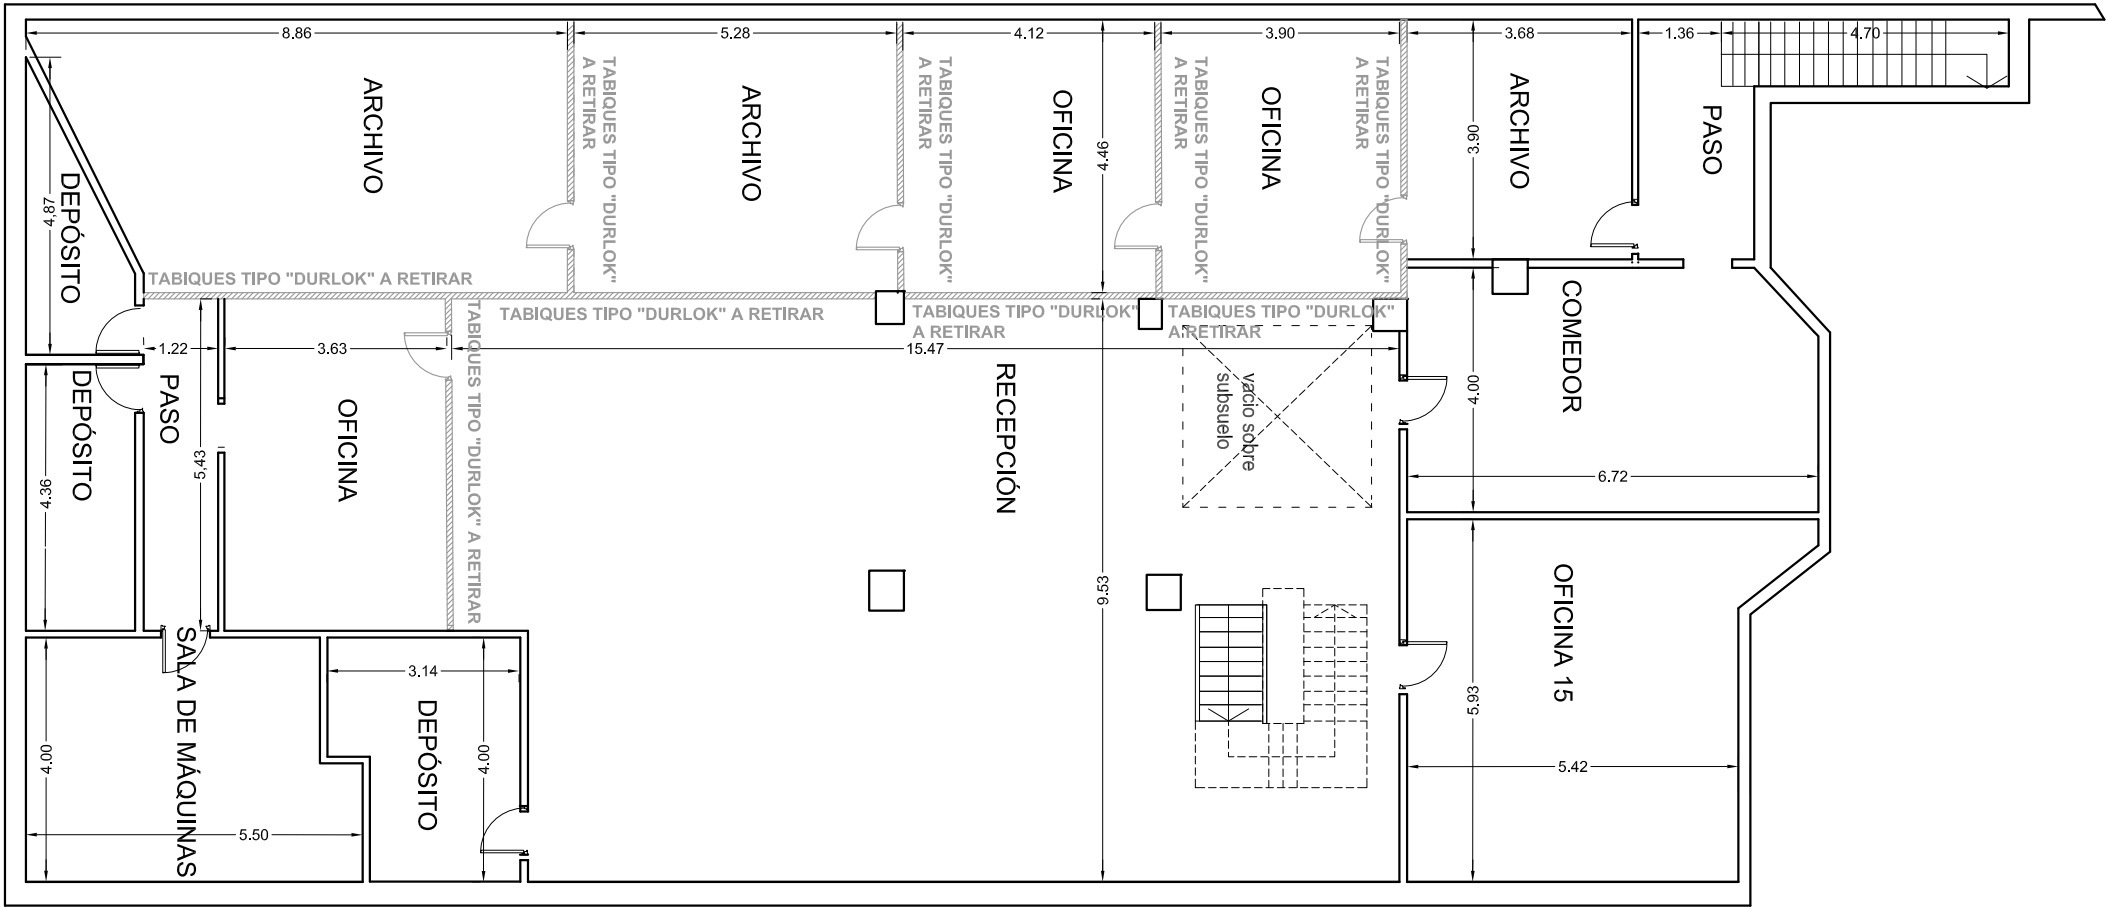

PLANTA SUBSUELO

REFERENCIAS:  TABIQUES A REMOVER
 TABIQUES A INSTALAR

NOTA: Todas las medidas deben ser verificadas en el lugar.